

➤ A3.8 2+kk m²

3.8.01 chodba 5,8

3.8.02 koupelna + wc 4,5

3.8.03 obytný prostor + KK 19,4

3.8.04 ložnice 11,7


Užitná plocha 41,4

Celková plocha 43,9

3.8.05 lodžie 4,0

sekce A

sekce B

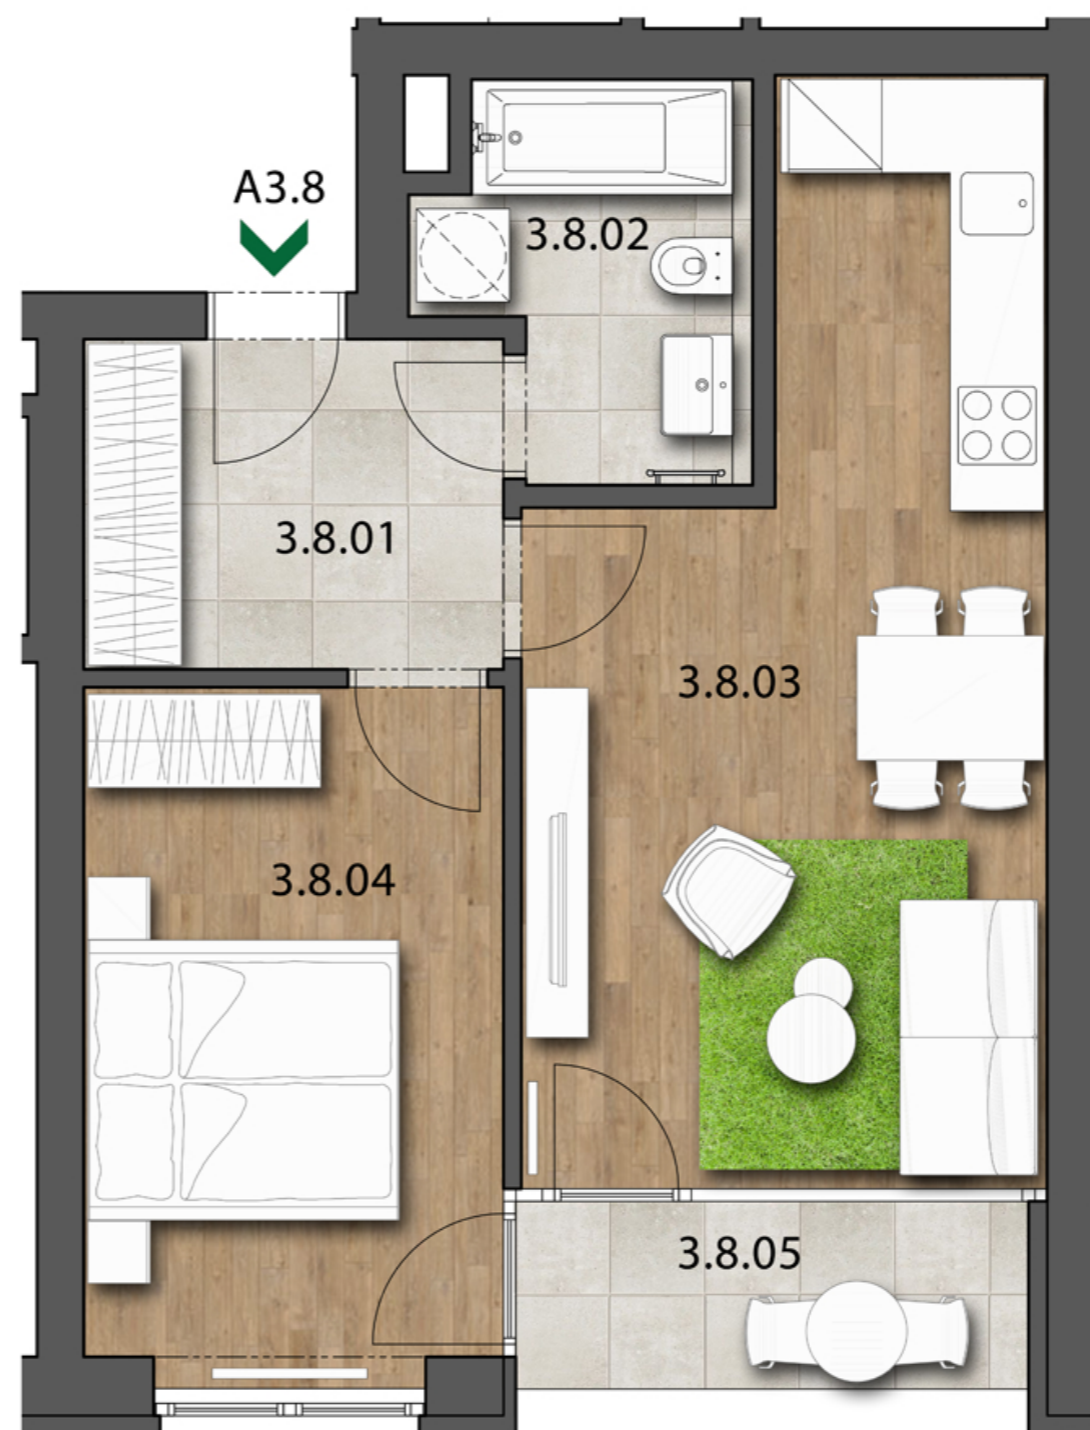

0m 1 2 4

Uvedené míry jsou pouze orientační. Zařízení bytu mimo sanitárních předmětů je ilustrativní a není součástí dodávky. Developer si vyhrazuje právo na změnu.
Celková plocha je plocha dle NV č. 366/2013.

